

Prisuppgift - Fastighetsanslutning

Kundinformation

Datum 2010-04-26	Ref.nr AP-xxxx-K
Företag	E-postadress per-arne.marstad@telia.com
Namn Per Arne Mårstad	Telefonnummer

Adressinformation

Slutkund Privat villa
Adress Skyberga/Hardemo (se karta sid 2)


Nätägarens svar

Övrigt	Till följande fastigheter lämnas pris enligt nedan Skyberga 1:13 fastigheten är ansluten till stadsnät Skyberga 2:2 23 495 kr (inkl moms) Skyberga 6:2 23 495 kr (inkl moms) Skyberga 6:3 29 495 kr (inkl moms) Skyberga 1:9 enligt särskild offert
--------	--

Nätägarens svar

Installationsavgift (inkl moms):	29 495 kr
Offerten förutsätter:	- Att vi erhåller bidrag från Länsstyrelsen med 25 kr /m (5 470 m) 136 750 kr - Att minst 20 st ansluter sig längs sträckningen (karta sid 2)
Leveranstid från beställning:	
Övrig information:	Stadsnät har ingen anslutning i fastigheten. I anslutningspriset ingår att överlämningspunkten avslutas med en DRG som gränssnitt som placeras innanför yttervägg (max 5 m) närmast Stadsnäts ledningar. Om det finns behov av annan placering av överlämningspunkten debiteras detta separat och enligt faktisk kostnad. Installationskostnad förutsätter att nödvändiga tillstånd erhålls.

Datum 2010-05-02	
Företag Stadsnät i Kumla AB	E-postadress thomas.andersson@stadsnat.se
Namn Thomas Andersson	Telefonnummer 070-237 06 90
Adress	Besöksadress

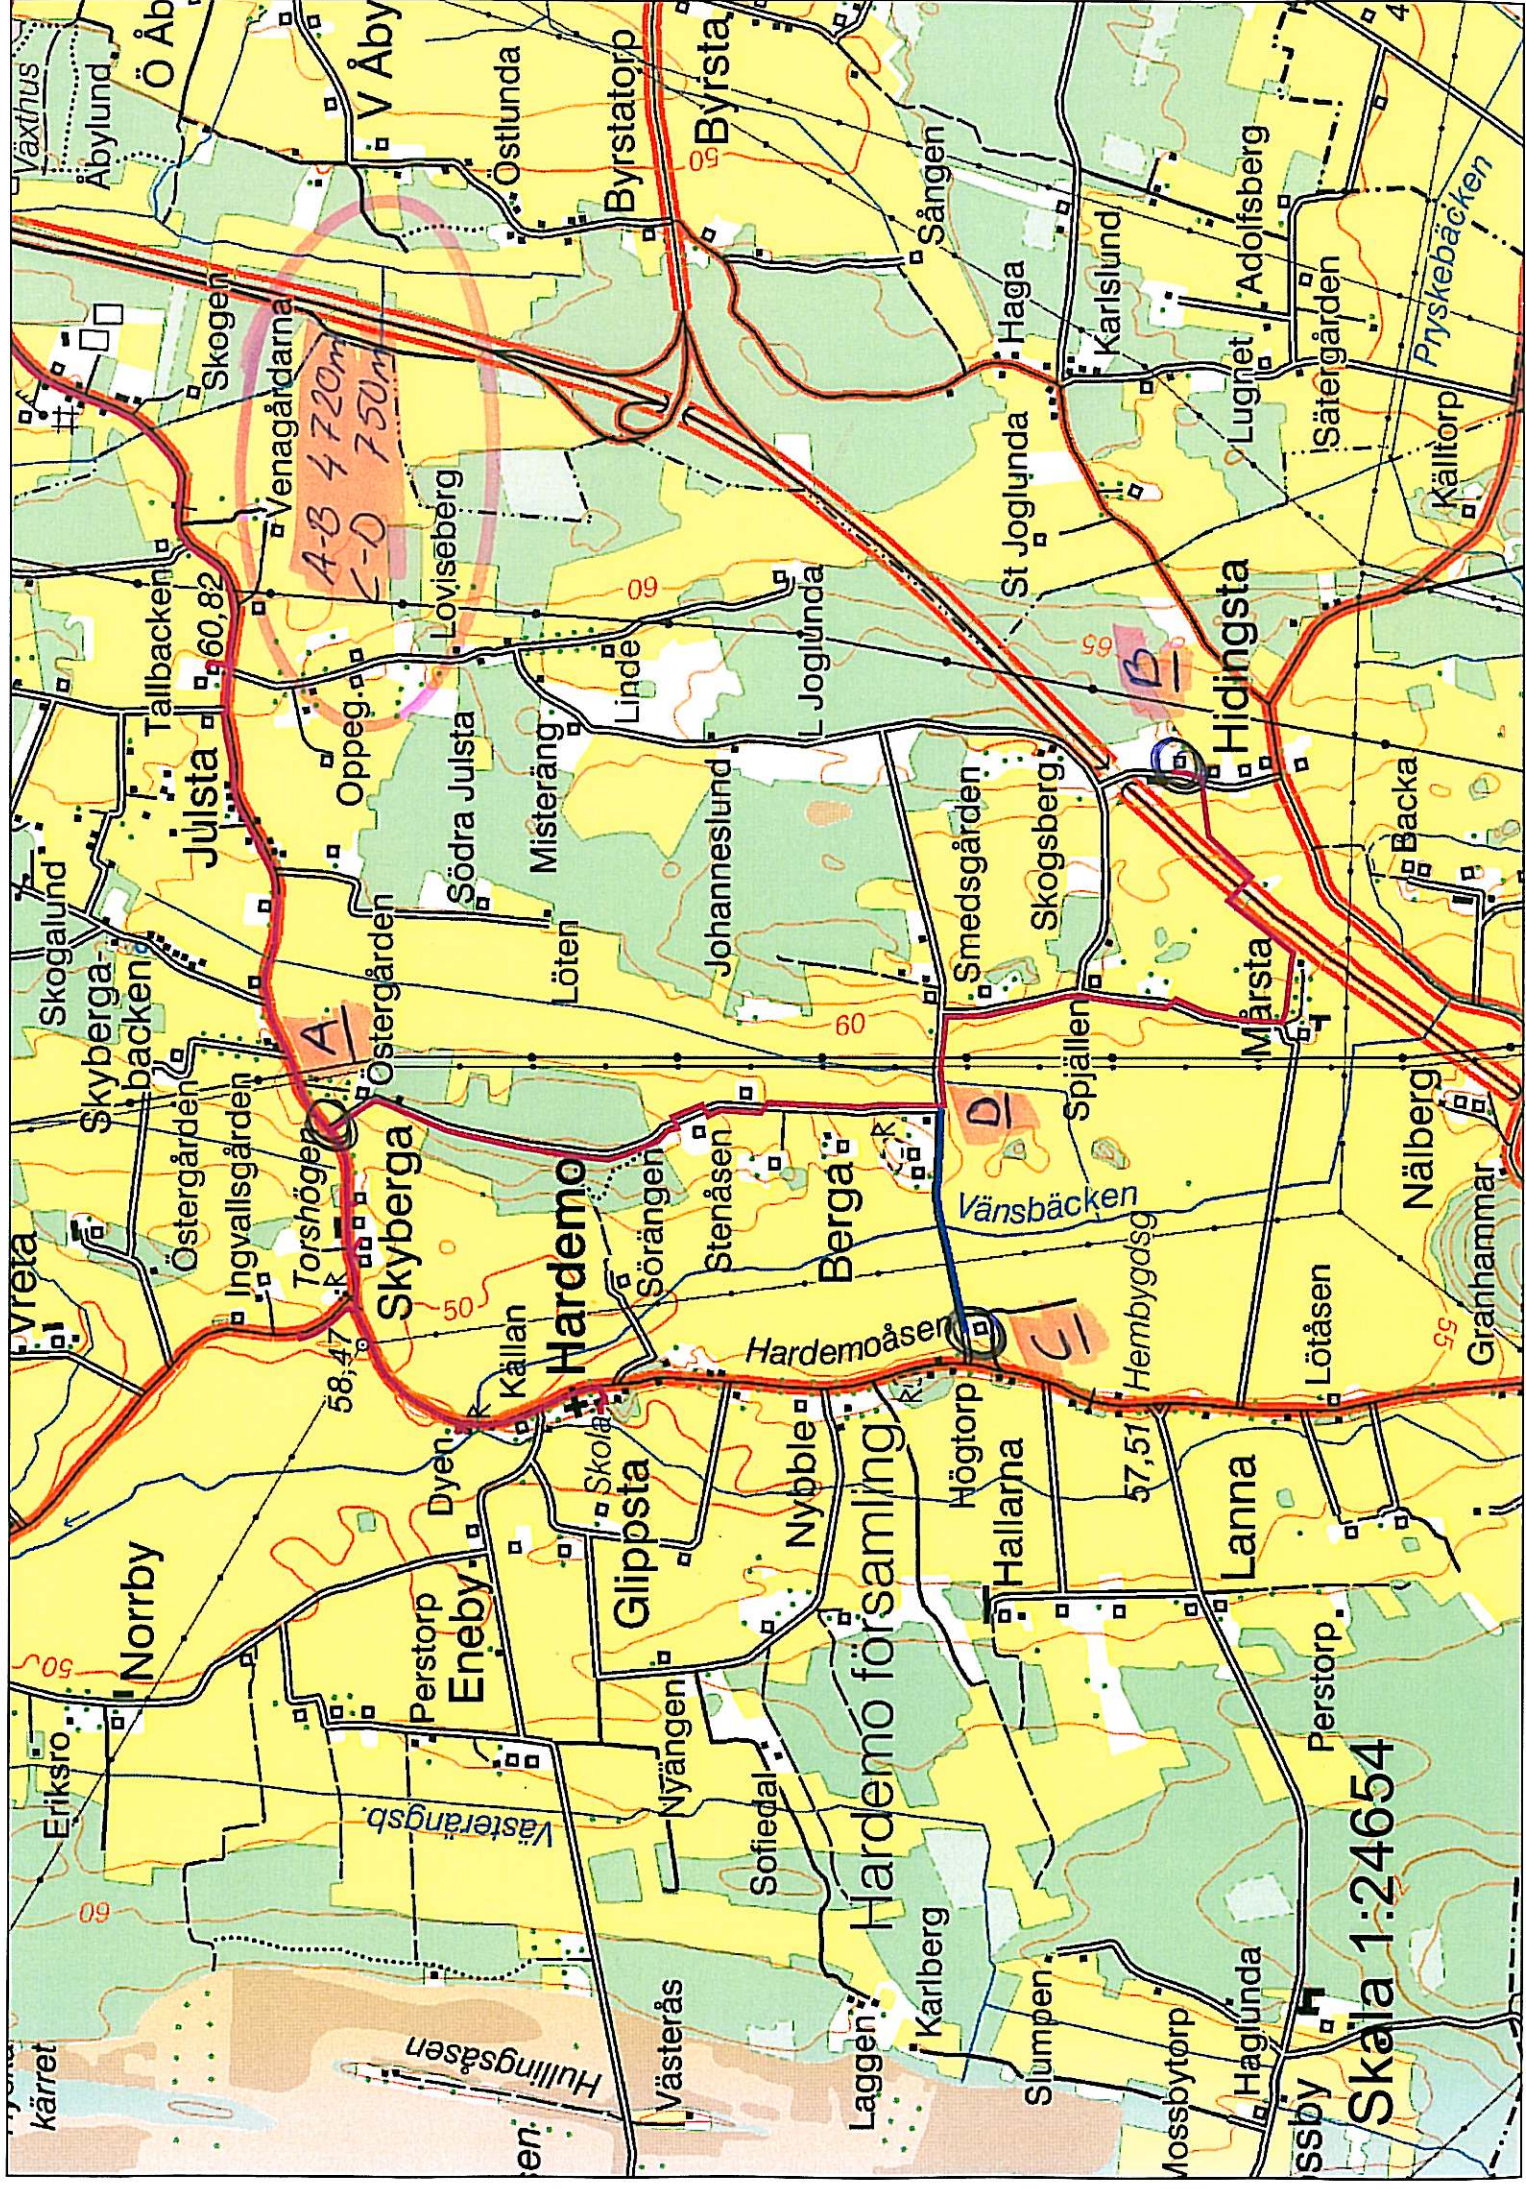

A-B 4720m
C-D 750m

58.47

Skala 1:24654

Hardemo

Hardemo församling

Skyberga

Berga

Lanna

Hidingsta

Glippsta

Norrby

Eneby

Nybble

Hallarna

Perstorp

Perstorp

Nyängen

Karlberg

Slumpen

Mossbytorp

Haglunda

ssby

Västerås

Västerängsb.

Hullingsåsen

en.

en.

